HERRN G. SCHILLINGER-HERBST, BASEL
MEHRFAMILIENHAUS AUF PARZ. 2413
MATTSTÜCKWEG REINACH
PLAN Nº 735/11 13. NOV. 1959
JOSEF KRÜSI, ARCHITEKT, BASEL 0.63/0.60
KANALISATIONSPLAN MST. 1:100

DER BAUHERR :

DER ARCHITEKT :

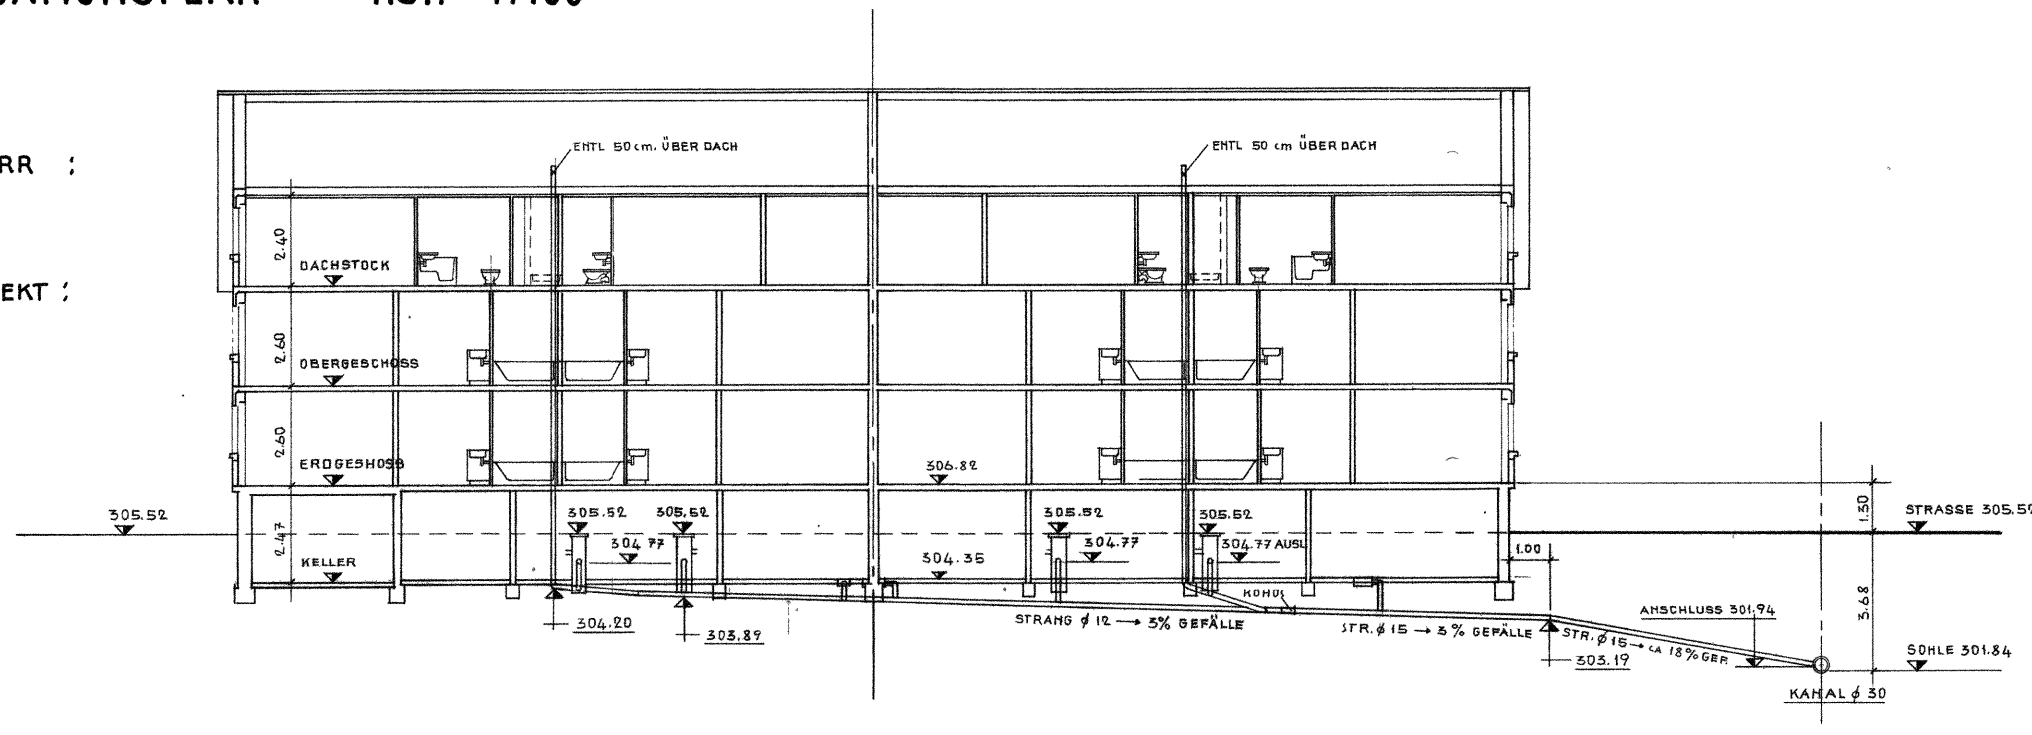

SCHNITT

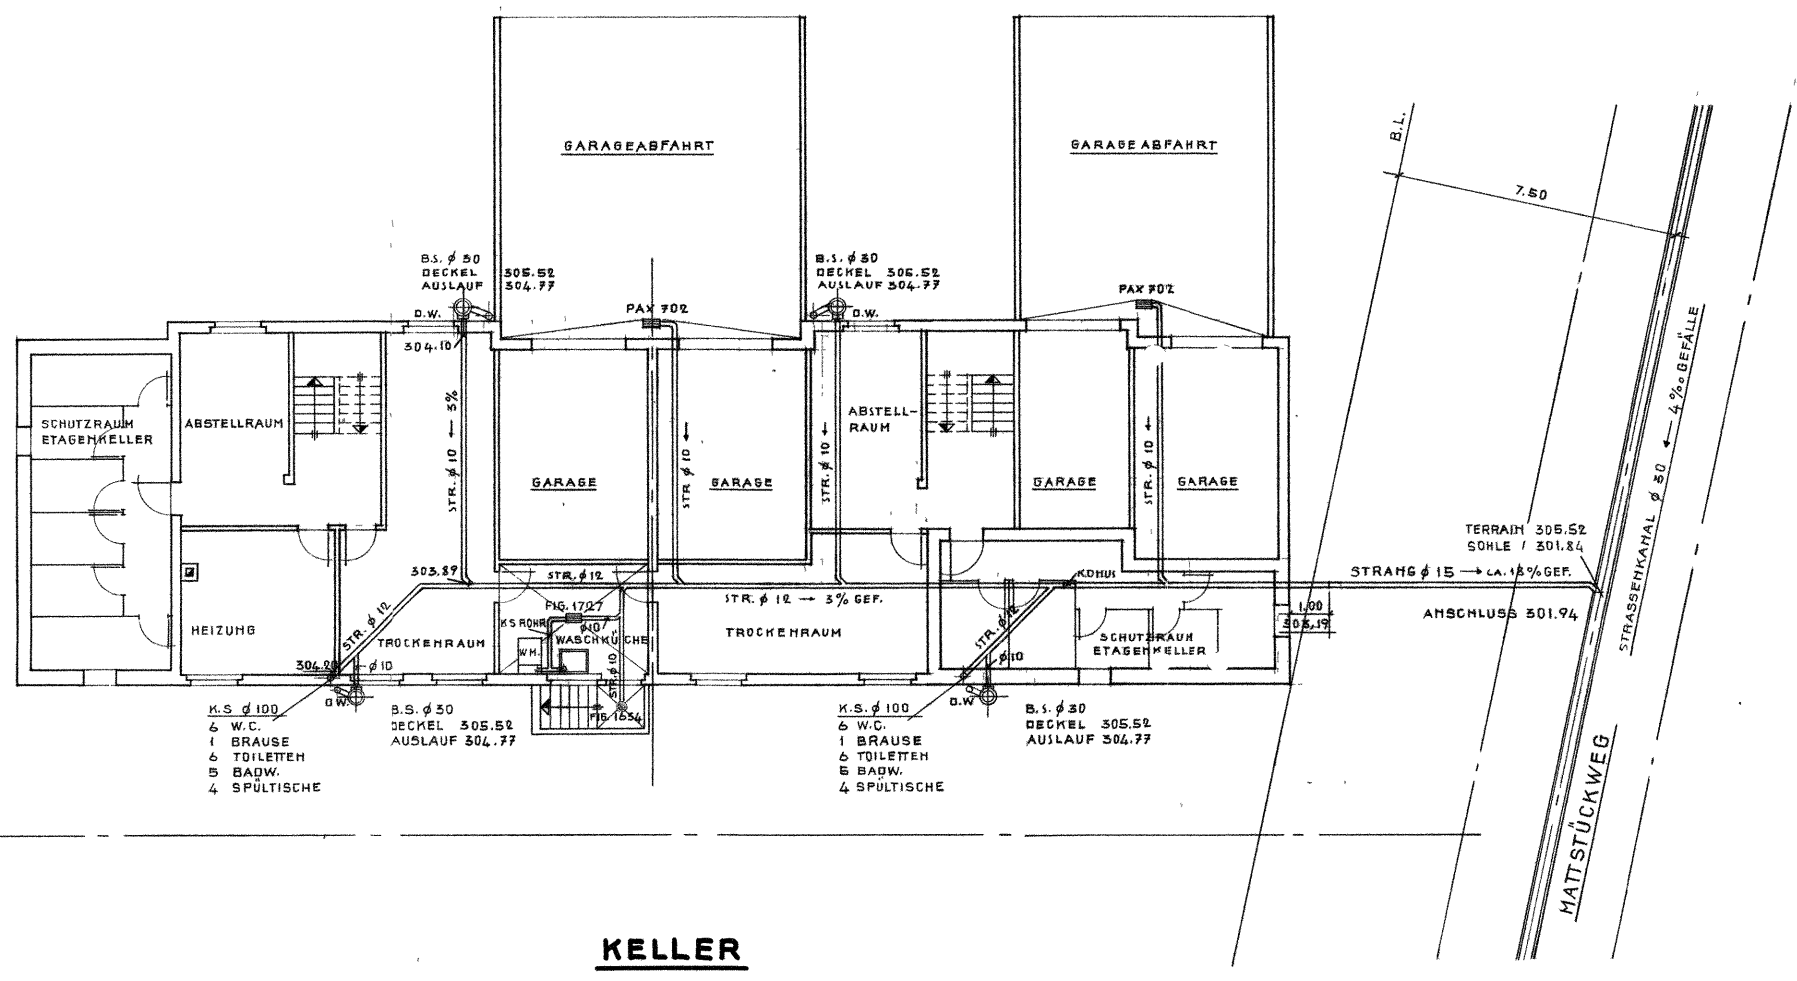

KELLER